




## A templom keresztmetszete és alaprajza

- 1 Helyreállítás előtti padlószint
- 2 Lebontott XIX. századi karzat
- 3 Befalazott barokk ablak
- 4 Feltárt középkori szentélyablakok
- 5 Feltárt középkori falfülke, körablak
- 6 Kegyúri karzat posztamense
- 7 Kibontott középkori nyílás
- 8 Helyreállítás előtti szentélytető

A-A Metszet

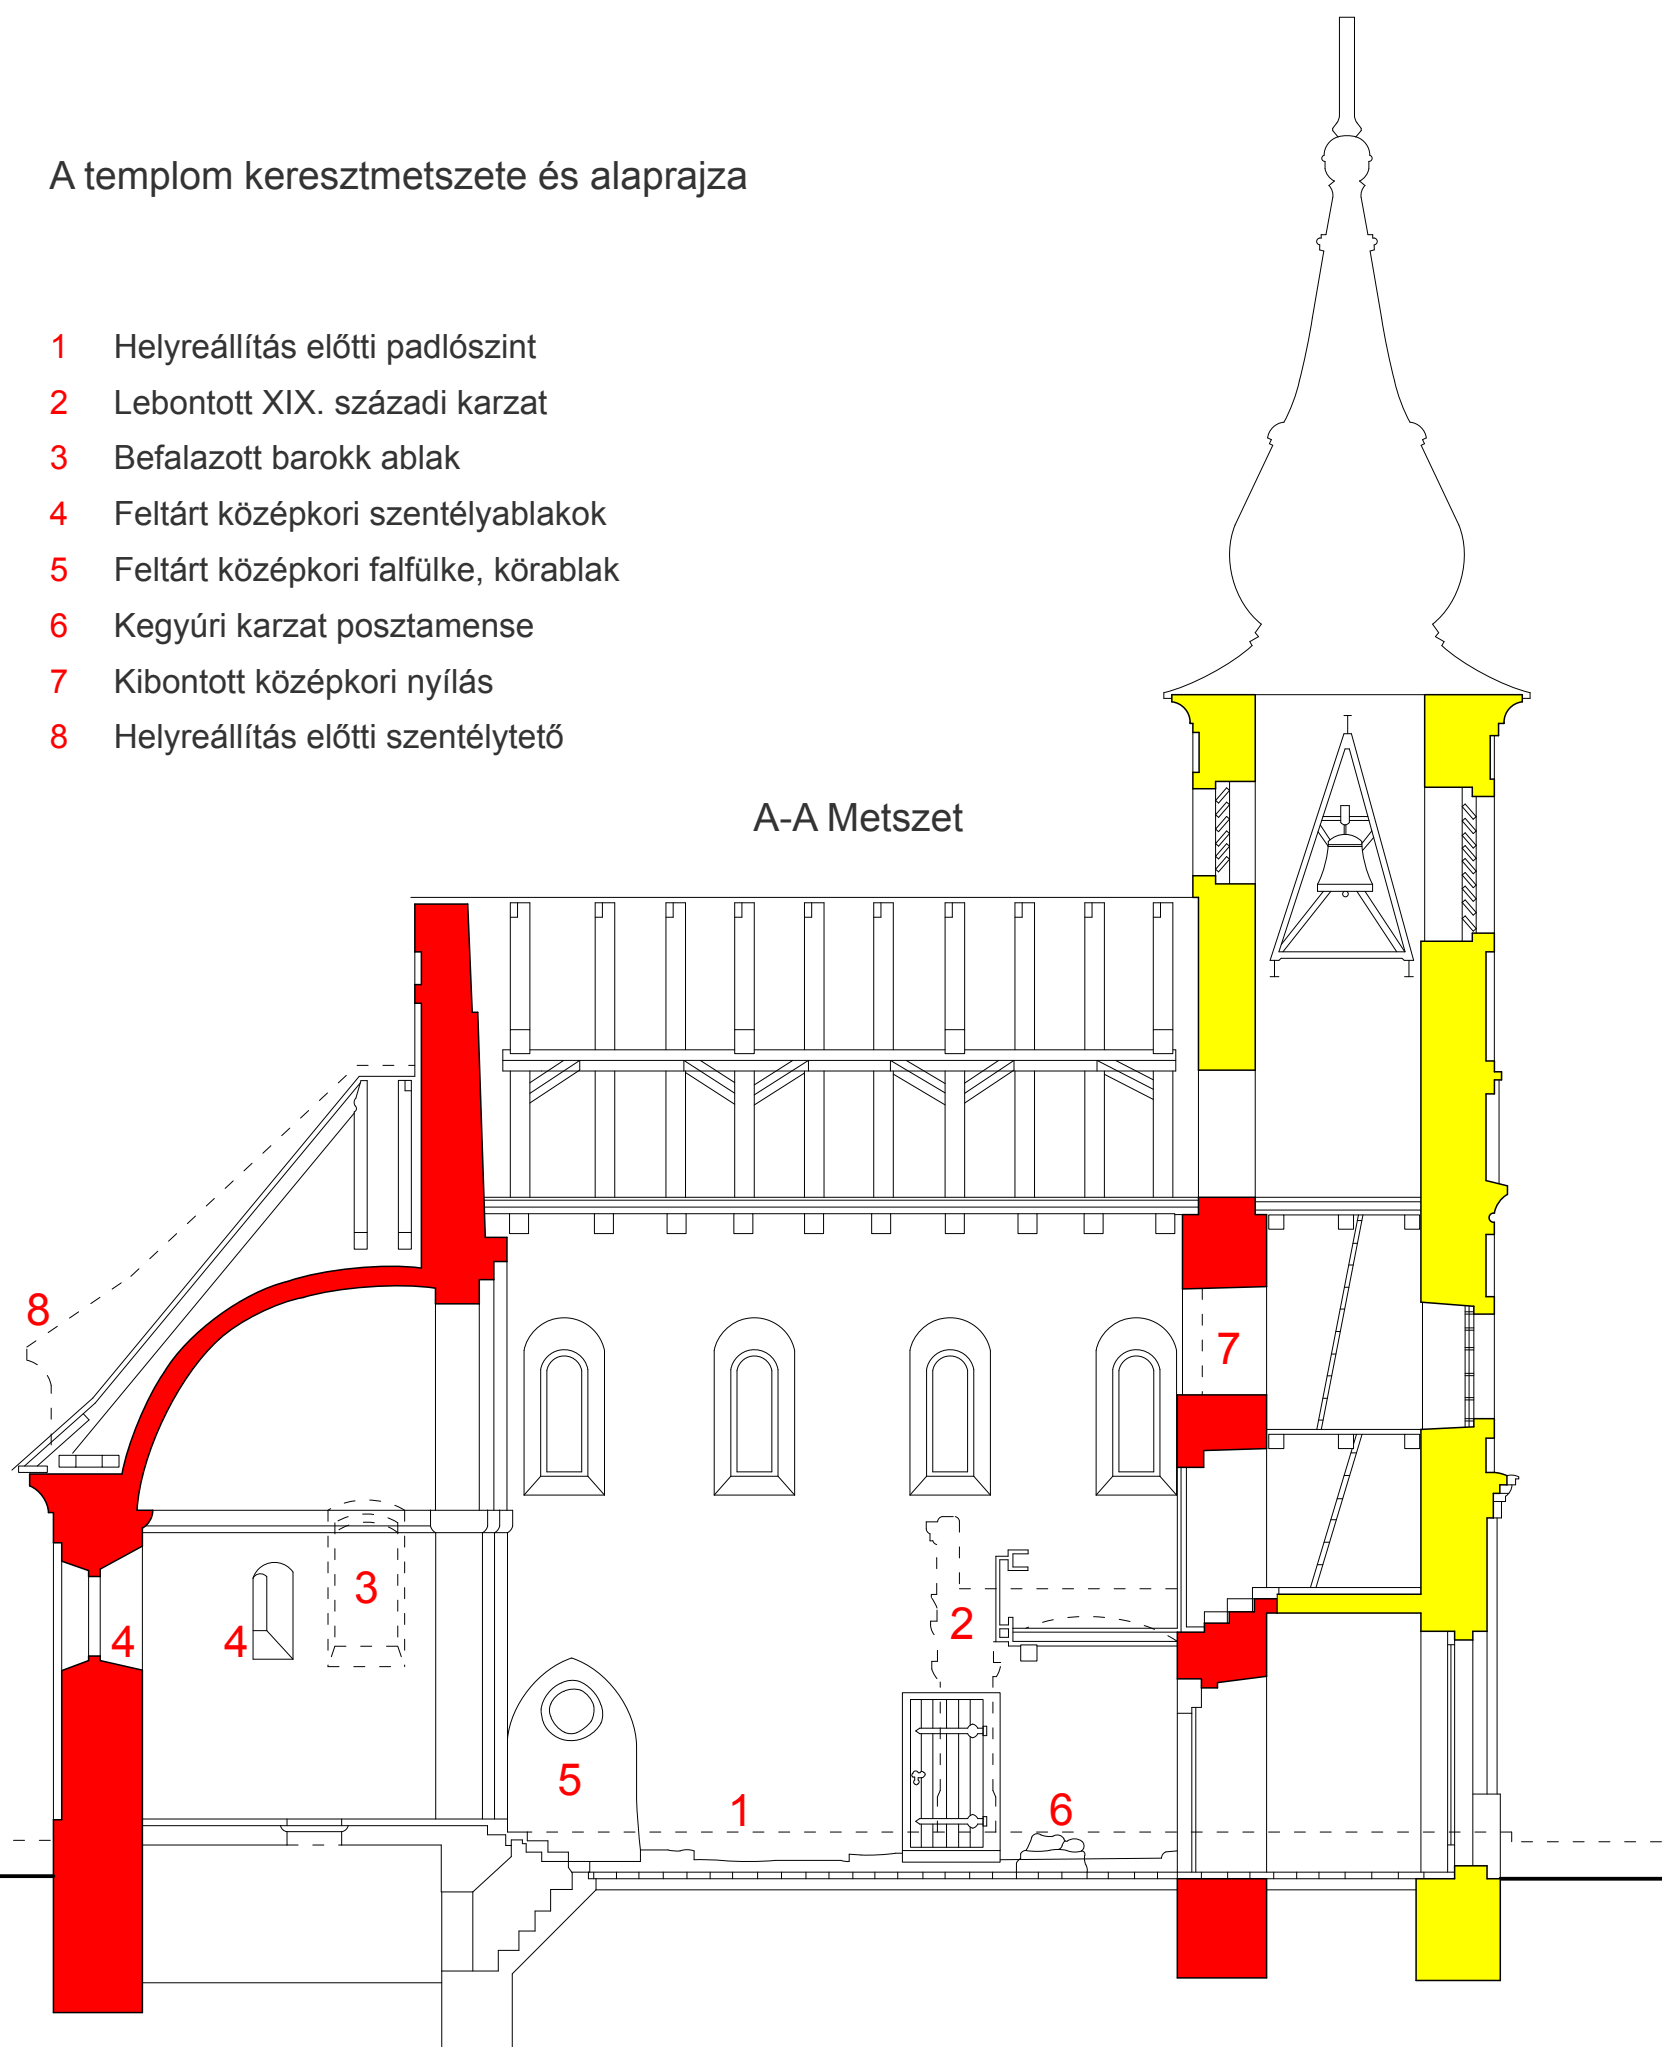

- 1 Lebontott XIX. századi sekrestye
- 2 Lebontott XIX. századi karzat
- 3 Befalazott barokk ablak
- 4 Feltárt helyreállított középkori ablakok
- 5 Feltárt helyreállított középkori falfülkék
- 6 Kegyúri karzat posztamensei
- 7 Helyreállított déli kapu
- 8 Toronyaljja: sekrestyének felhasználva

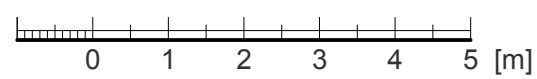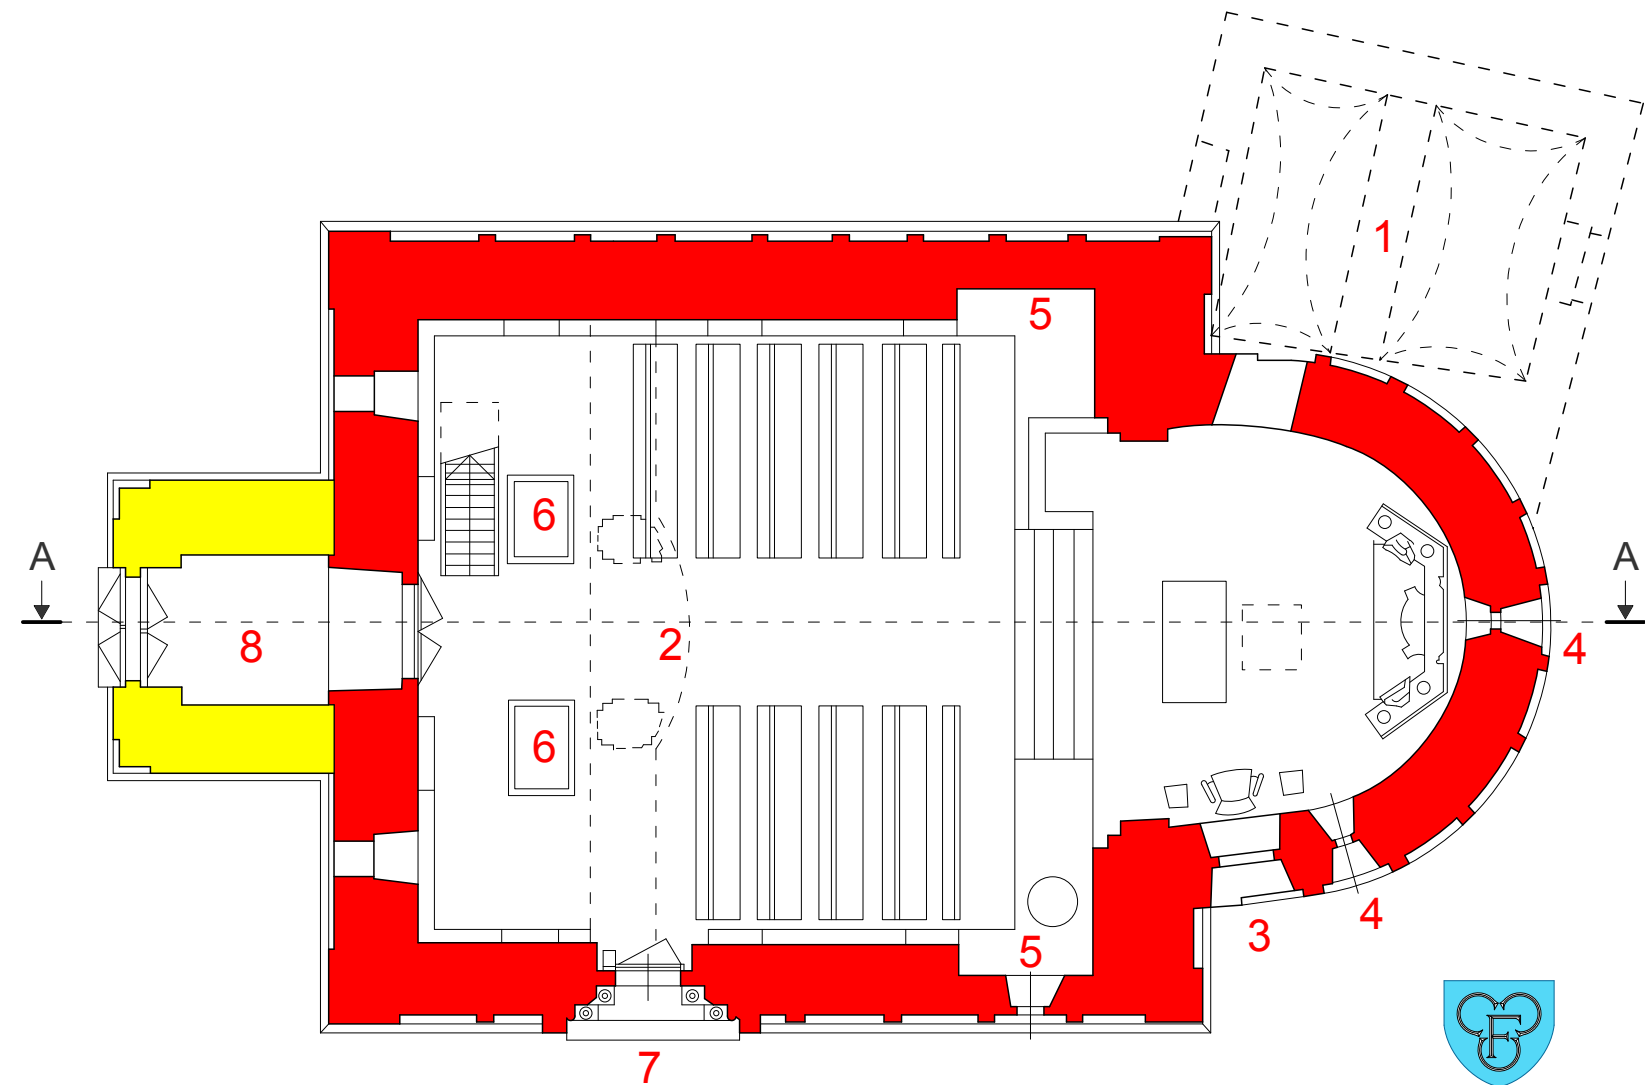

- XIII. század közepe
- XIX. század